







Villa Chanteraines

DÉCOUVREZ L'ART DE VIVRE PARISIEN



MAITRE D'OUVRAGE :
SCCV PRESTIGIA CHANTERAINES
31 RUE DES ROMAINS
51 100 REIMS

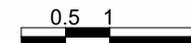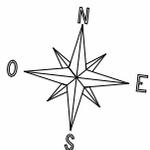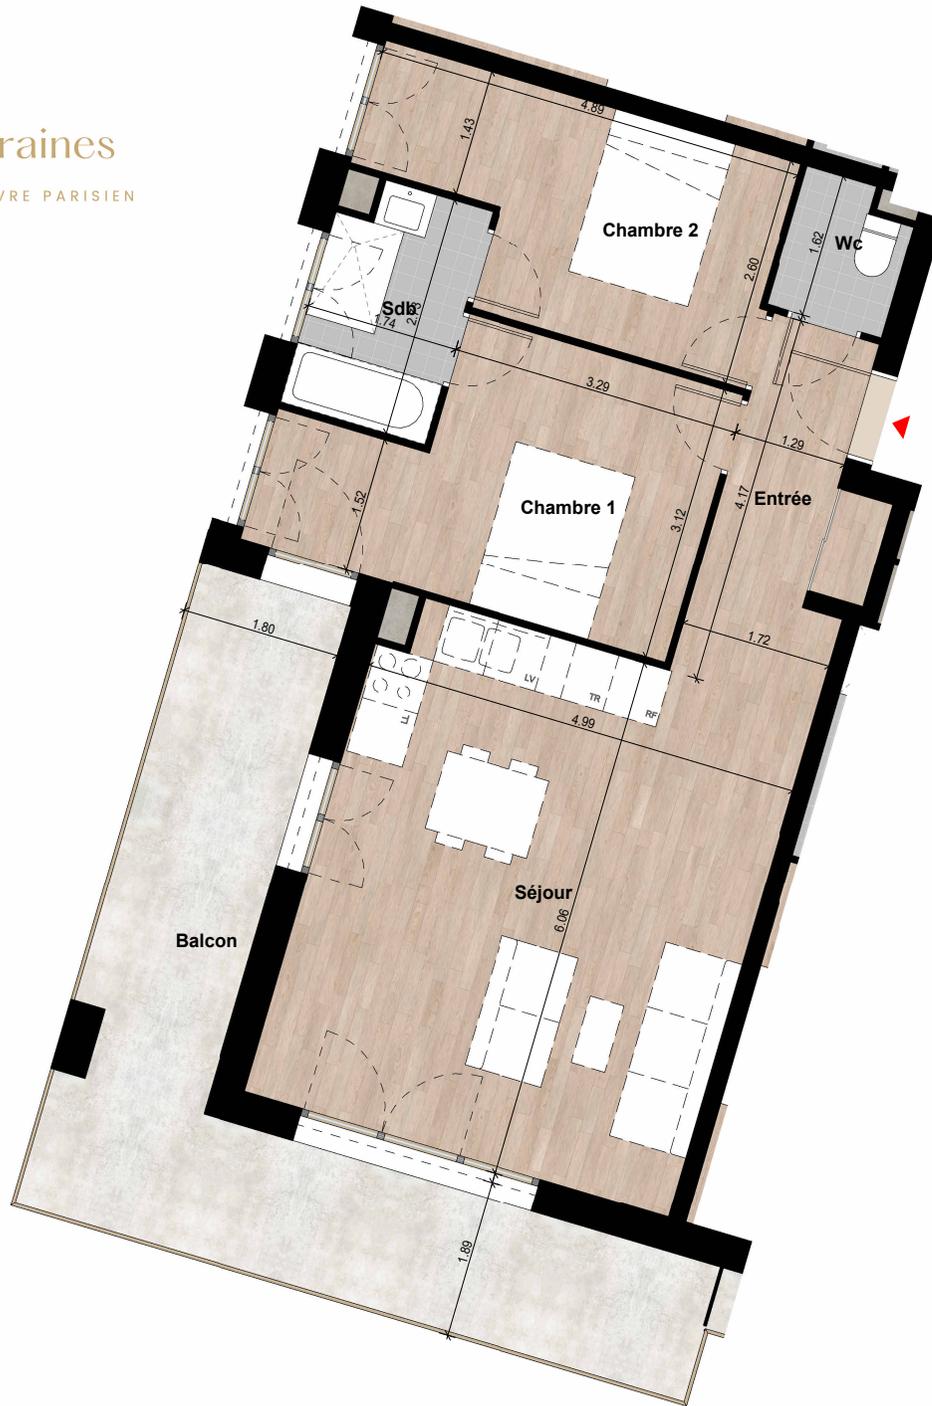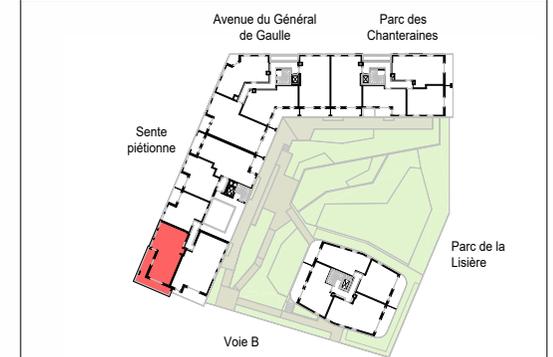

NIVEAU	N°LOT	TYPE
R+2	A-202	T3
PIECES		SURFACES
Entrée		4.62 m ²
Séjour		30.92 m ²
Chambre 1		12.73 m ²
Chambre 2		10.73 m ²
Sdb		4.41 m ²
Wc		2.02 m ²
Habitable		65.43 m ²
Balcon		22.99 m ²
SURFACE PRIVATIVE		88.42 m²
Architecte : LECLERCQ ASSOCIES		INDICE : 0

L'acquéreur reconnaît avoir été informé que ce plan et ces cotes sont susceptibles de subir des modifications suite à la mise au point des plans d'exécution et aux impératifs techniques. Les retombées, soffites, faux plafonds, canalisations, radiateurs, hauteur de dalles terrasses ne sont pas figurés.